



ΥΛΙΚΑ ΟΥΡΕΩΝ


1	ΕΡΩΦΗΜΑ ΑΒΕΣΤΟΤΗΜΕΝΟΚΟΝΙΑΜΑΤΟΣ ΔΕΥΤΕΡΟ
2	ΑΒΑΚΕΥΤΗ ΑΒΕΣΤΟΤΗΜΕΝΗ ΜΕ ΑΒΕΣΤΟΤΗΜΕΝΟΚΟΝΙΑΜΑ
3	ΣΥΝΘΗ ΑΒΕΣΤΟΤΗΜΕΝΗ ΚΟΥΡΩΜΑΤΑ (ΒΑΒΕ ΕΙΣΟΥΡΤΑ)
4	ΣΤΥΛΟ ΤΕΡΑΖΕ

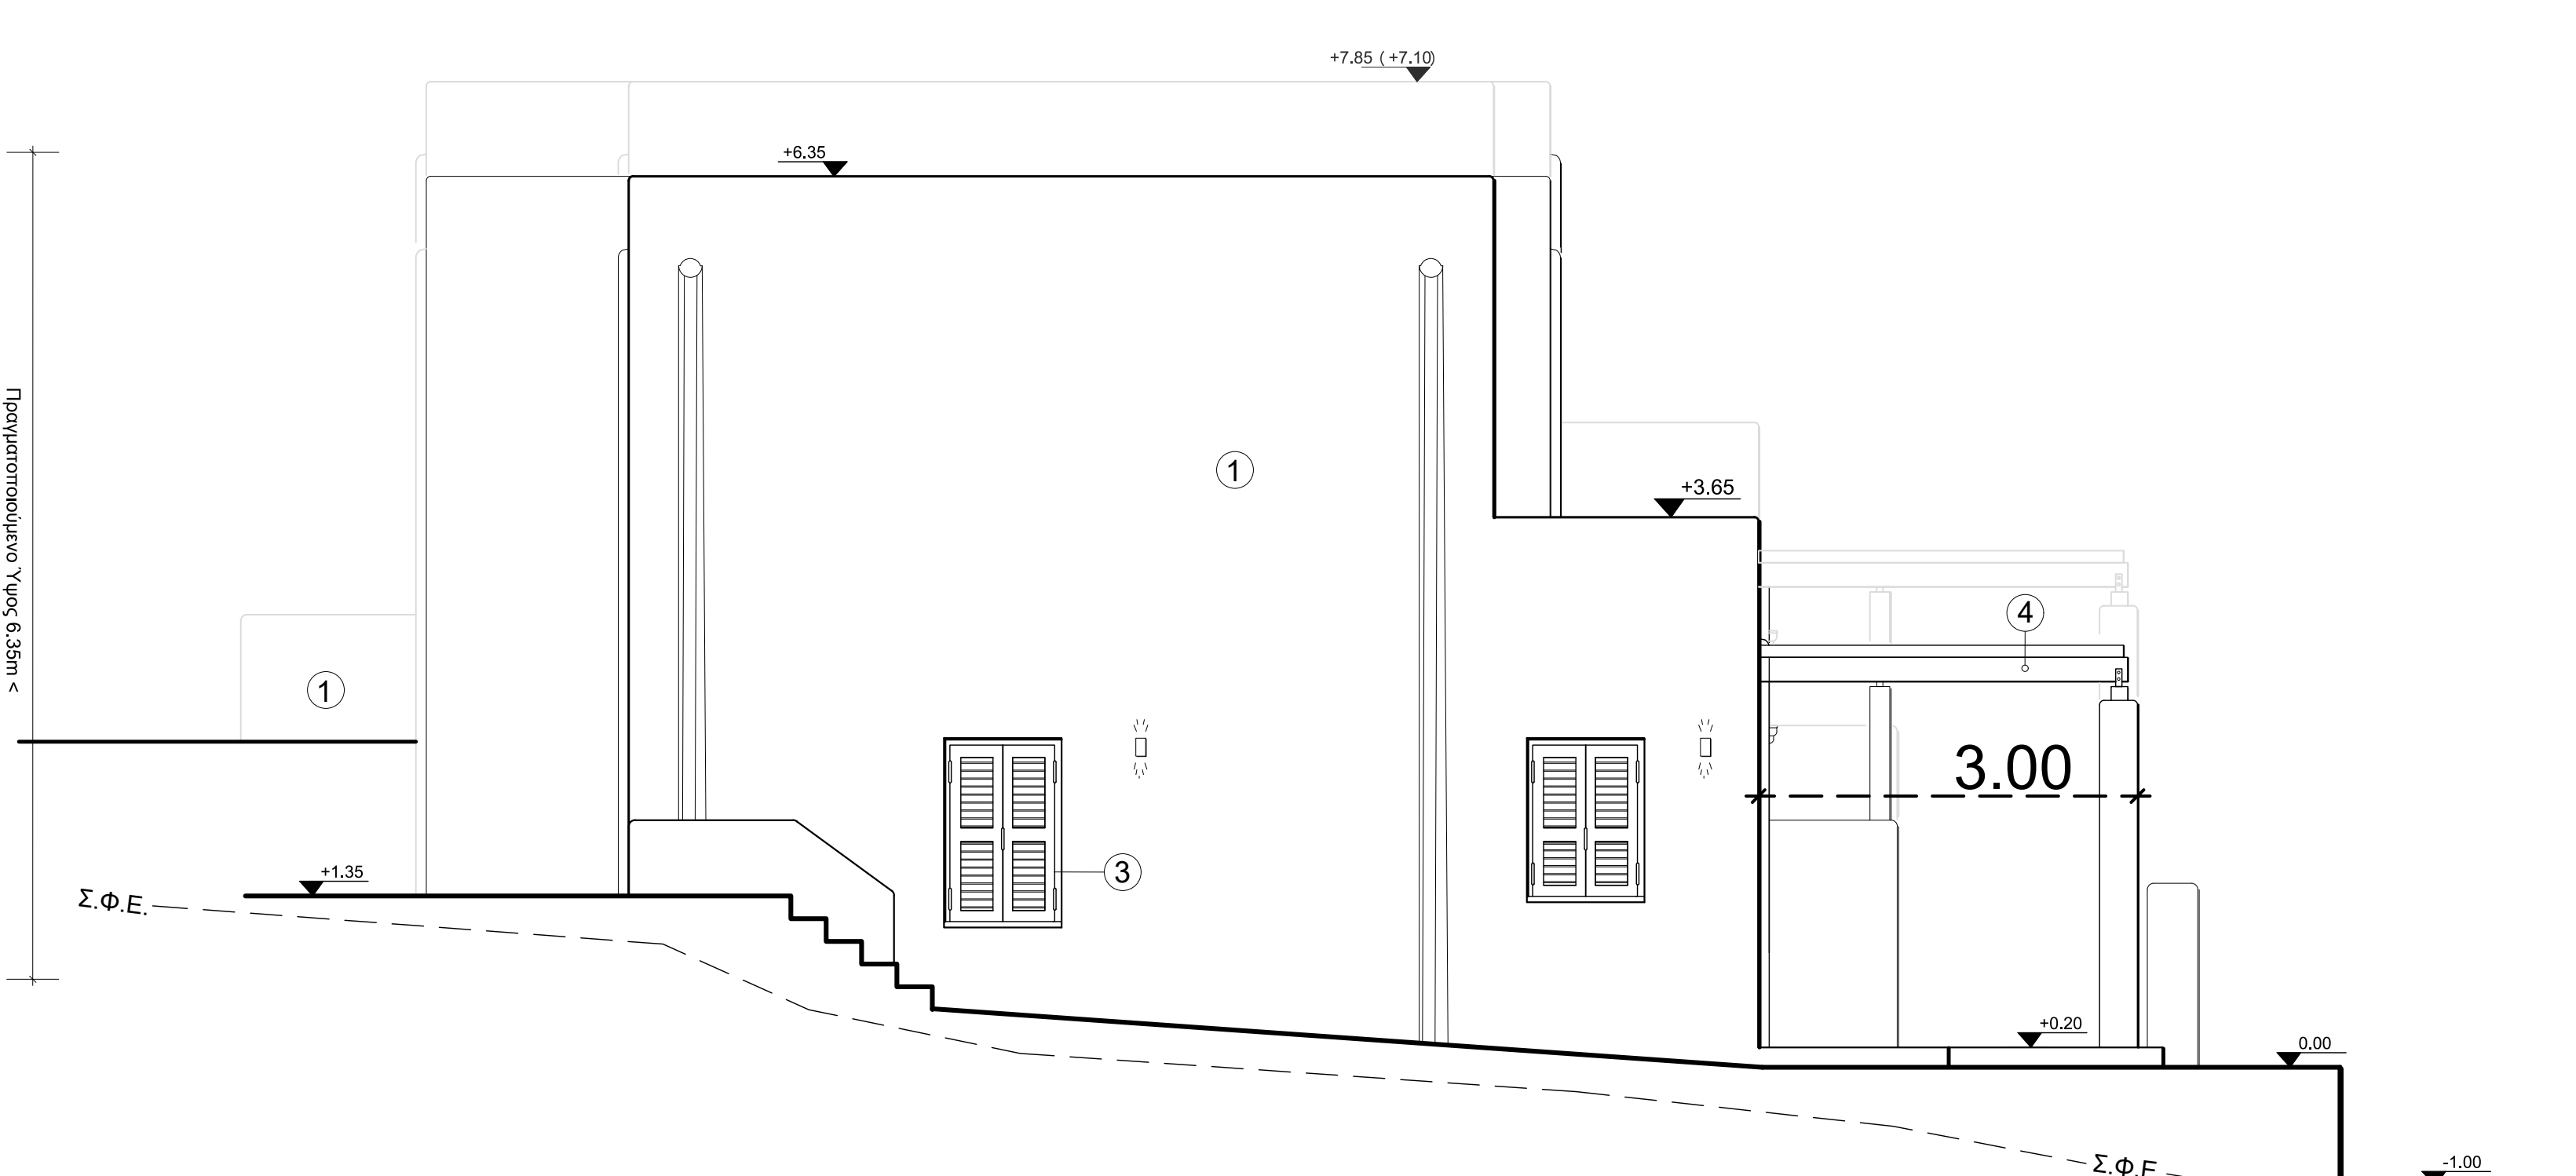


ΝΟΤΙΑ ΟΨΗ

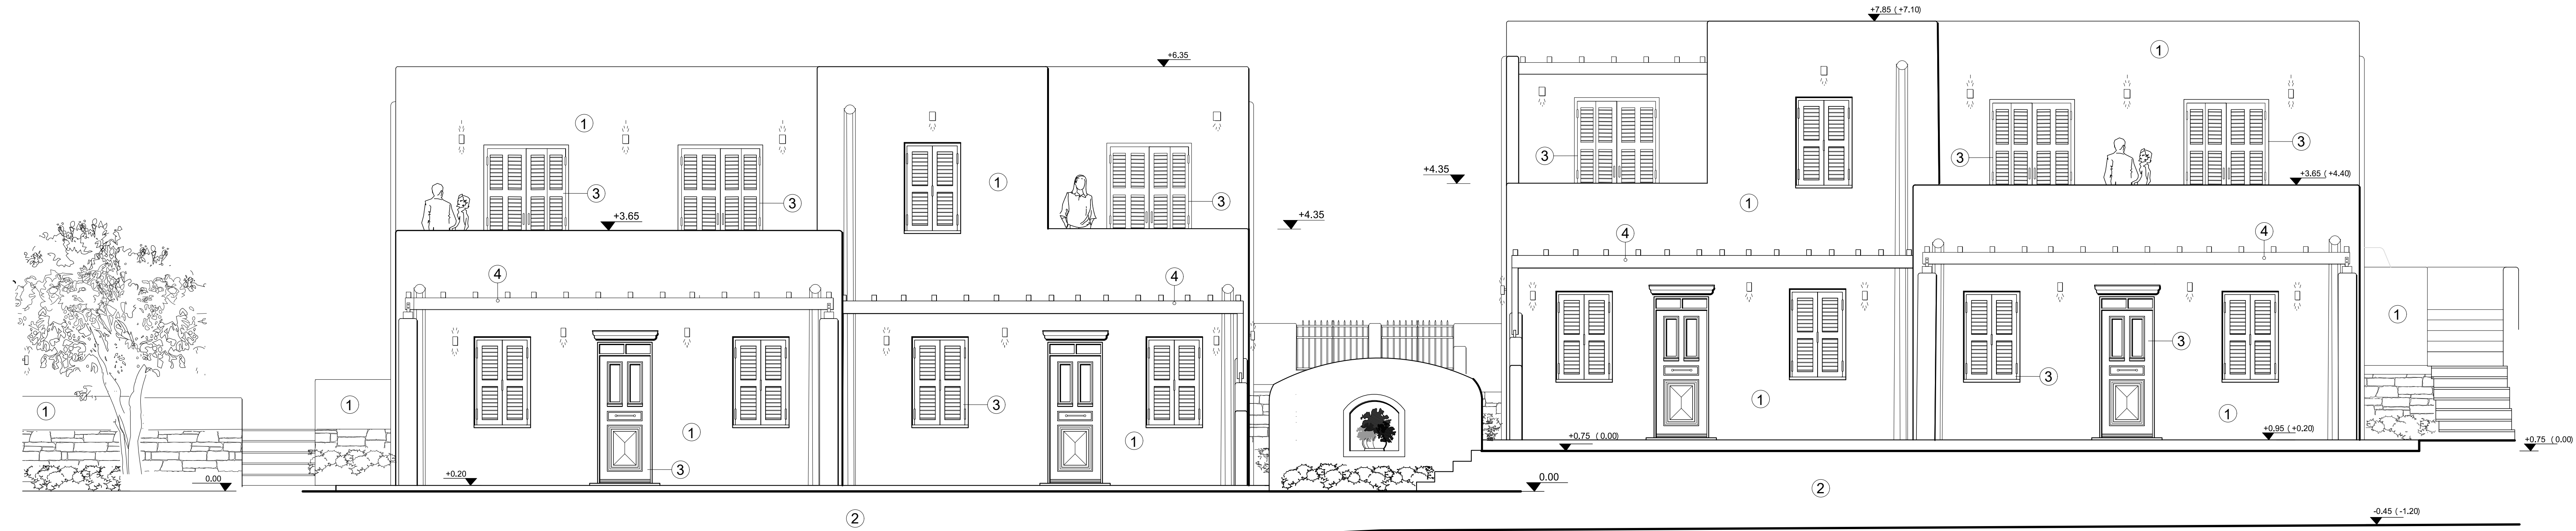

ΒΟΡΕΙΟΑΝΑΤΟΛΙΚΗ ΟΨΗ

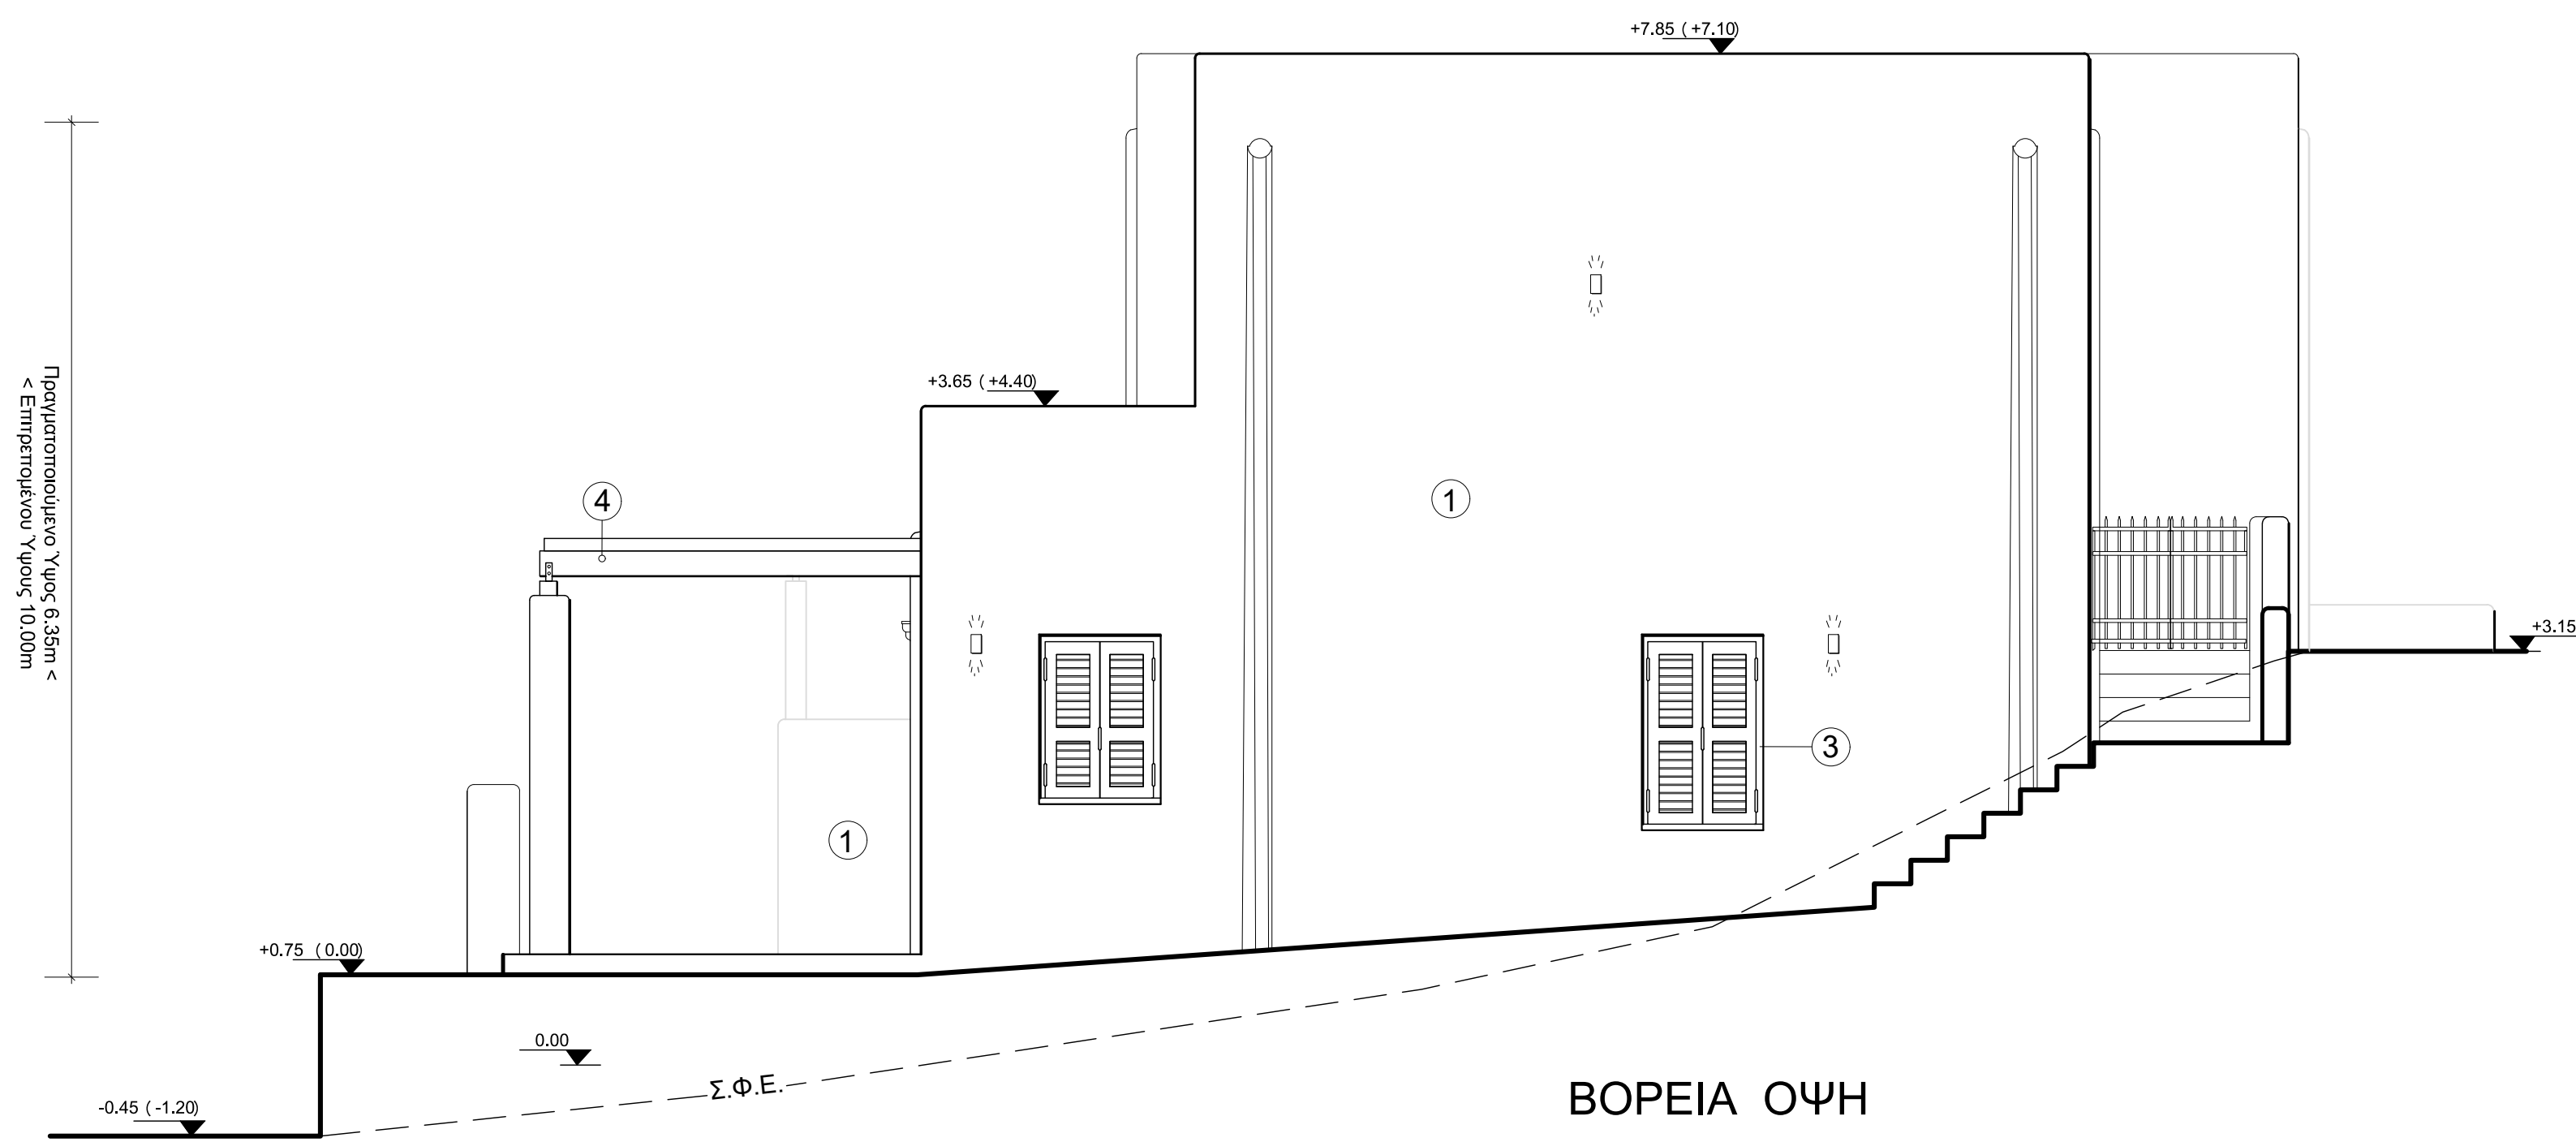

ΒΟΡΕΙΑ ΟΨΗ

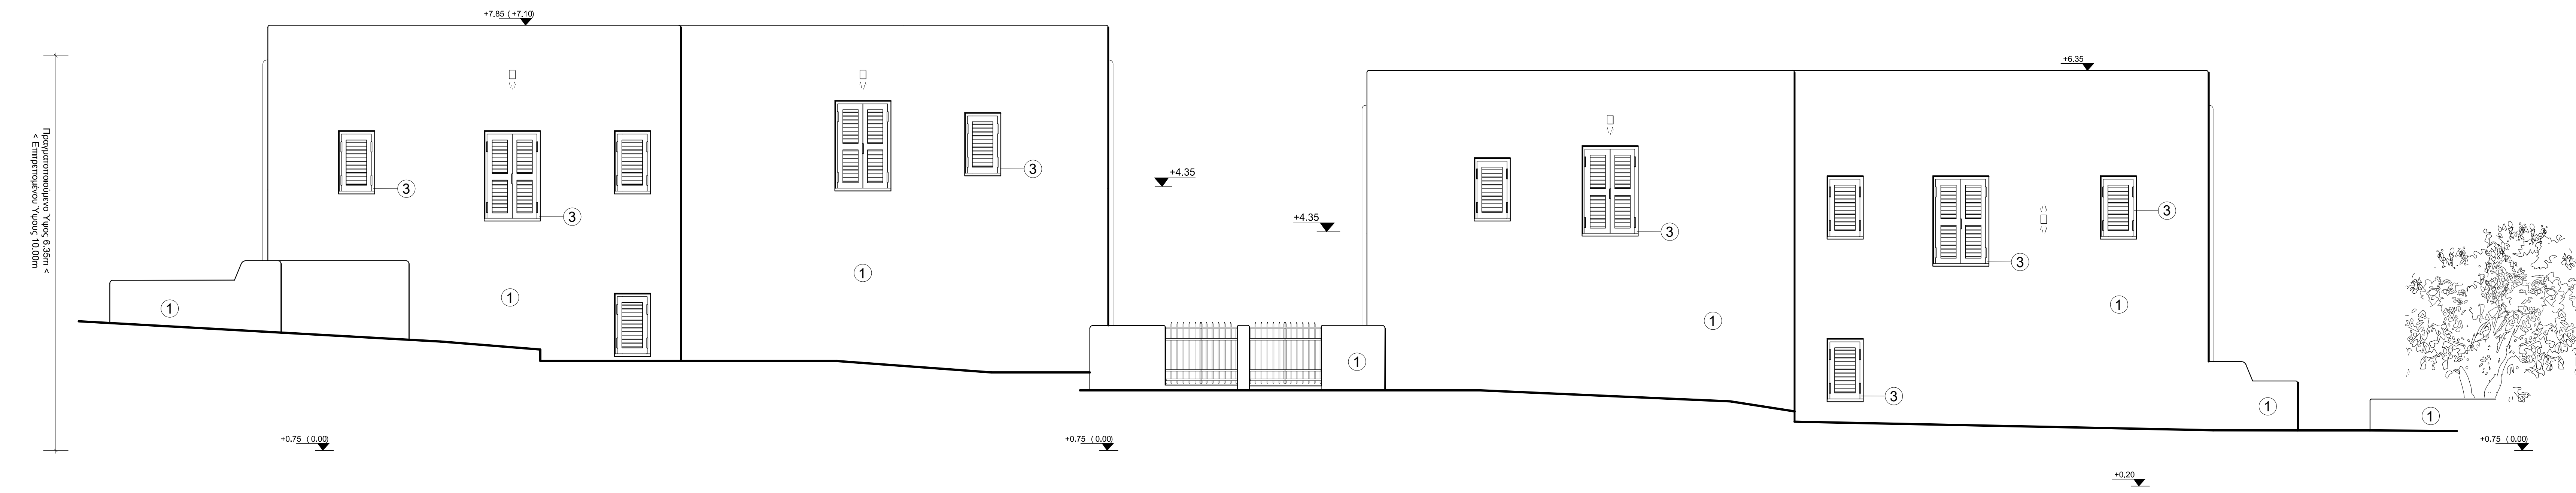

ΝΟΤΙΟΔΥΤΙΚΗ ΟΨΗ

ΥΛΙΚΑ ΟΥΡΕΩΝ

1	ΕΡΩΦΗΜΑ ΑΒΕΣΤΟΤΗΜΕΝΟΚΟΝΙΑΜΑΤΟΣ ΔΕΥΤΕΡΟ
2	ΑΒΑΚΕΥΤΗ ΑΒΕΣΤΟΤΗΜΕΝΗ ΜΕ ΑΒΕΣΤΟΤΗΜΕΝΟΚΟΝΙΑΜΑ
3	ΣΥΝΘΗ ΑΒΕΣΤΟΤΗΜΕΝΗ ΚΟΥΡΩΜΑΤΑ (ΒΑΒΕ ΕΙΣΟΥΡΤΑ)
4	ΣΤΥΛΟ ΤΕΡΑΖΕ